


# Vivienda "E"

Plantas 1ª a 7ª

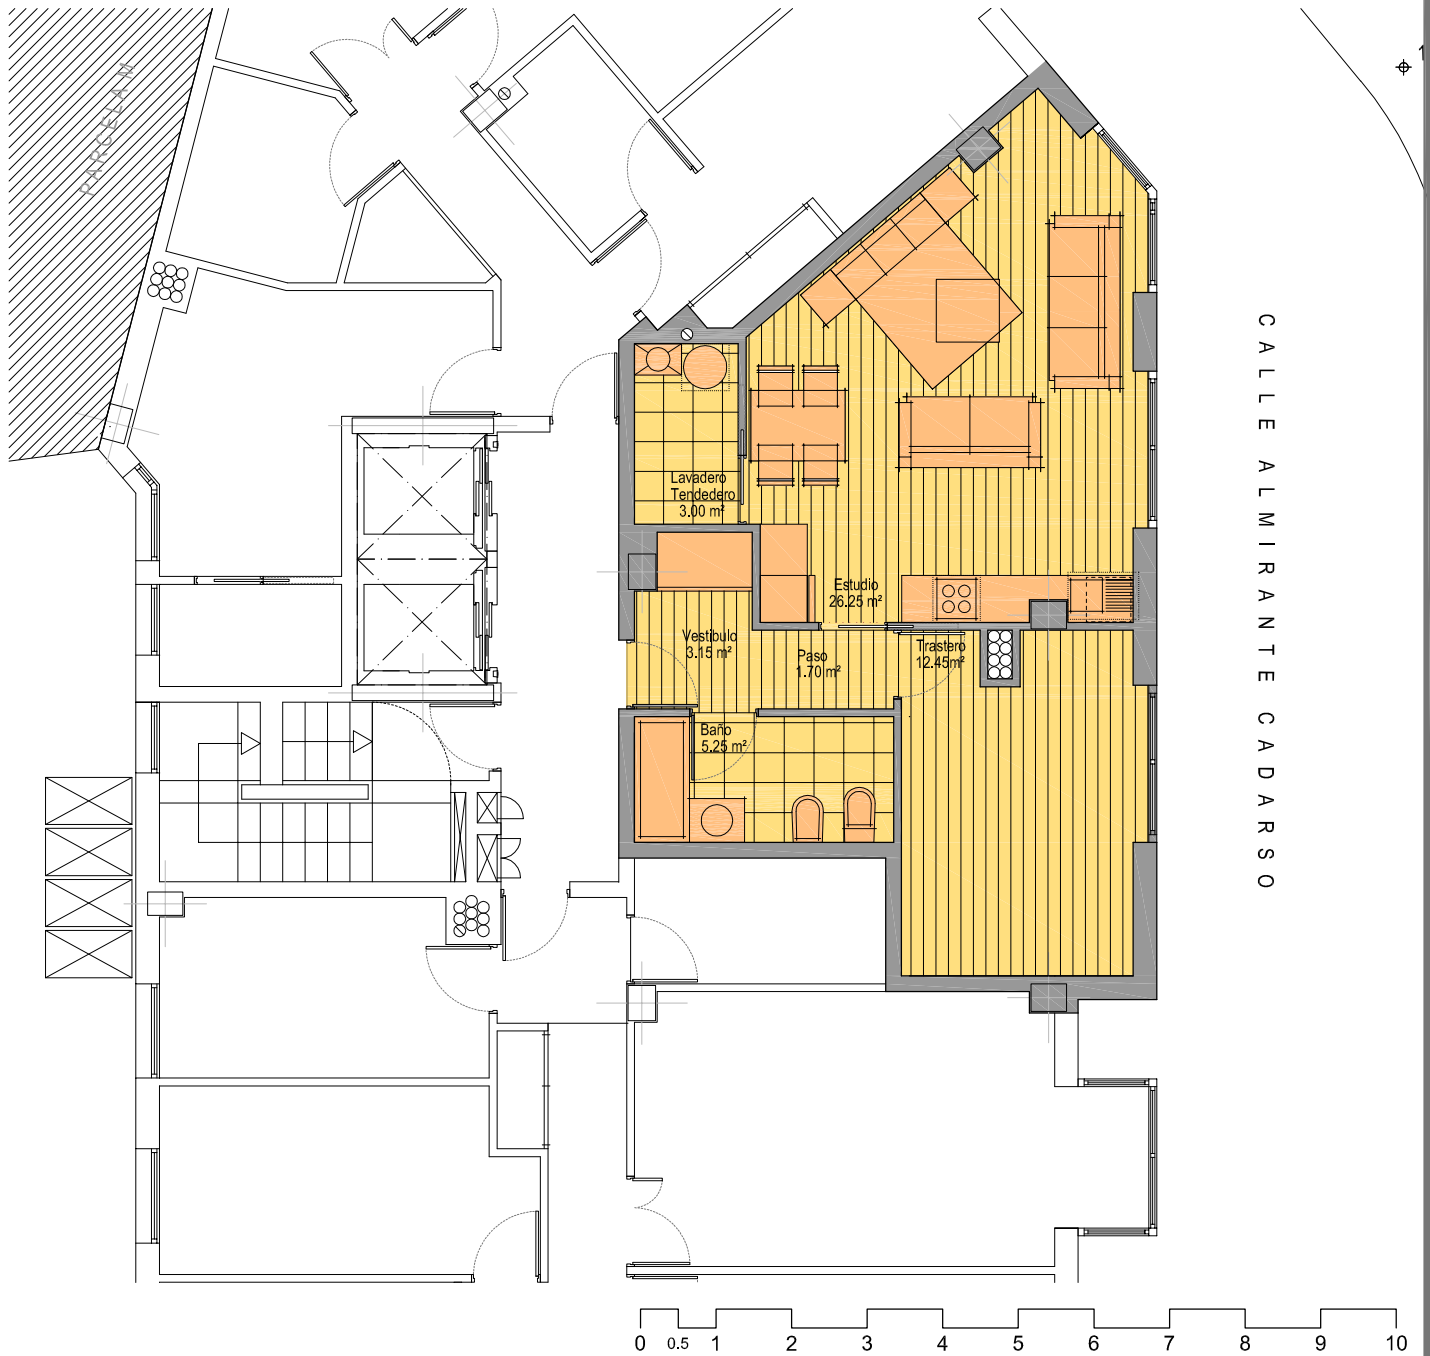

*Francisco Lodeiro  
e Hijos S.L.*

PROMOTORES DESDE 1967

Superficie Util  
51.80 m<sup>2</sup>  
S. Construida  
60.15 m<sup>2</sup>

981.273.365

[www.promocioneslodeiro.es](http://www.promocioneslodeiro.es)  
ronda de outeiro, 326 bajo A Coruña