


Vivienda "D"

Planta 3ª, 5ª, 7ª

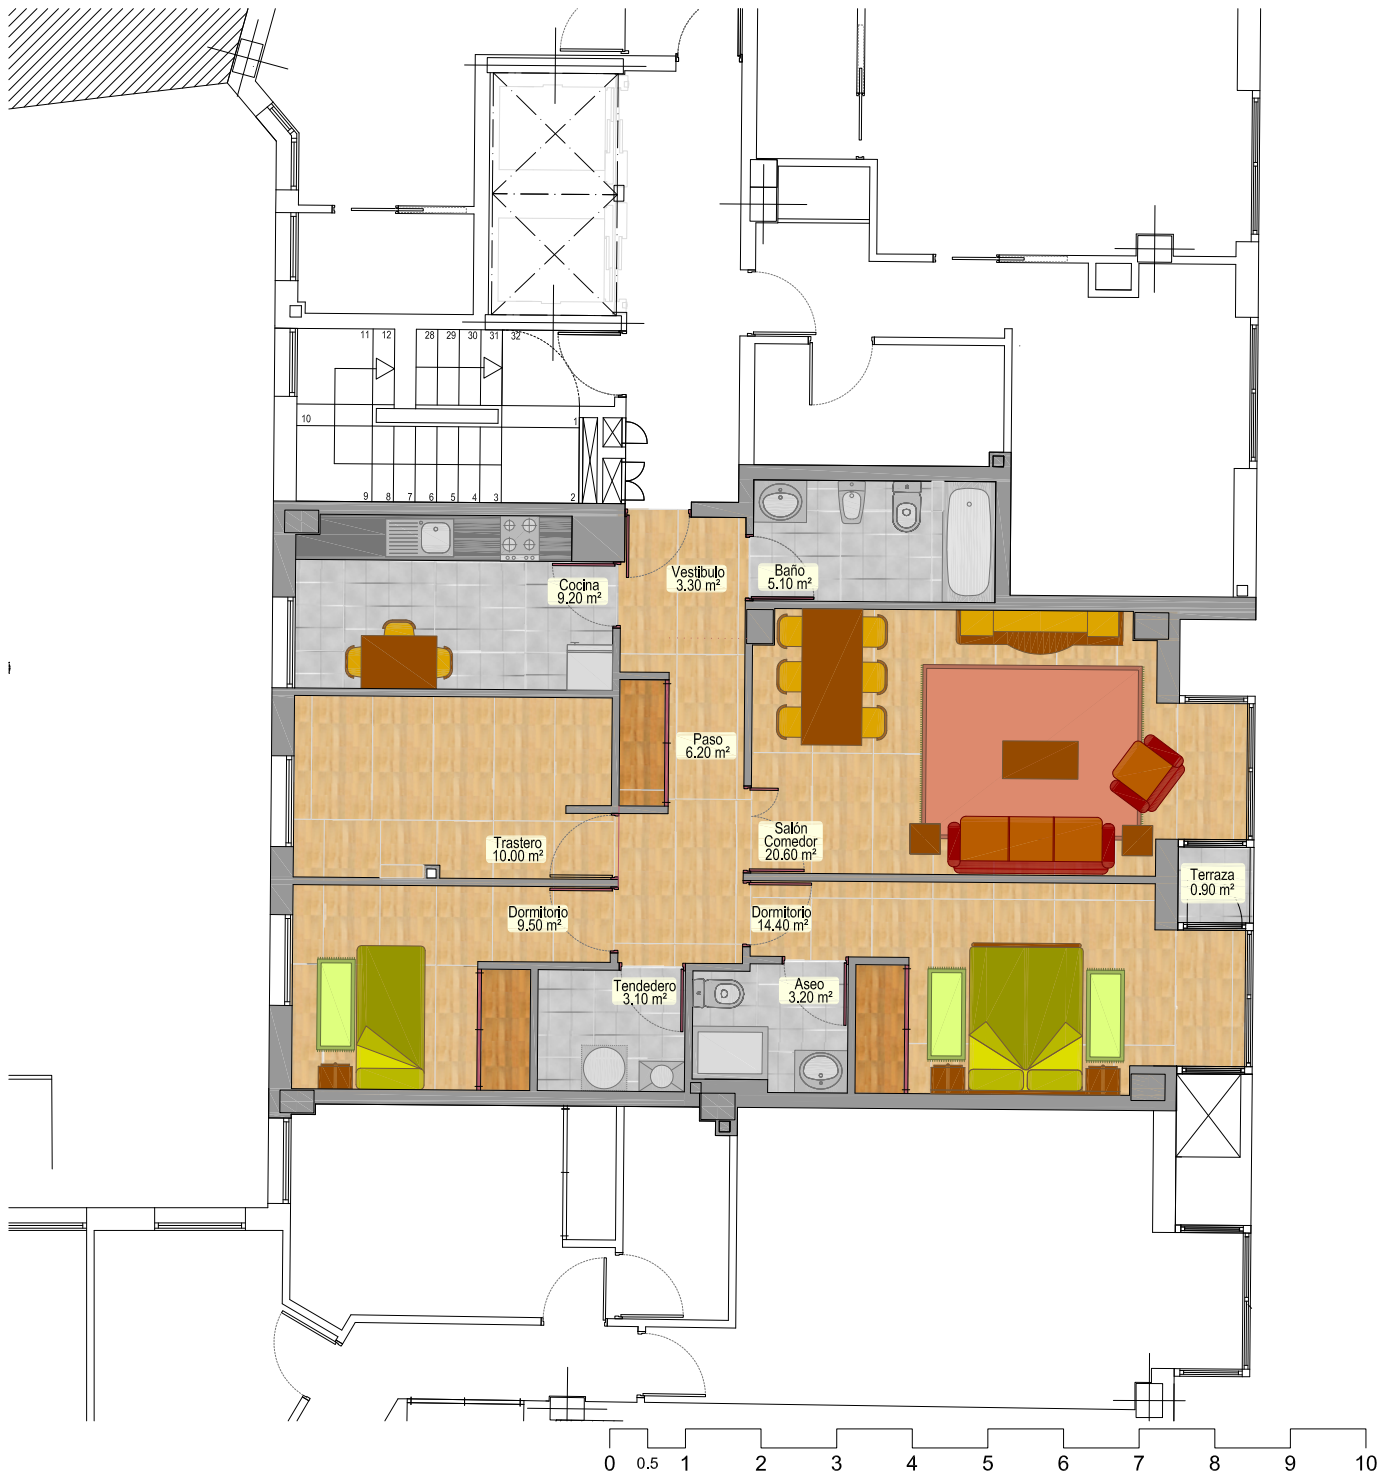

*Francisco Lodeiro
e Hijos S.L.*

PROMOTORES DESDE 1967

981.273.365

www.promocioneslodeiro.es
ronda de oureiro, 326 baixo A Coruña

Superficie Util
84.60 m²
S. Construida
96.20 m²
S. Terraza
1.00 m²