


# Vivienda "A"

Plantas 1ª, 2ª y 3ª

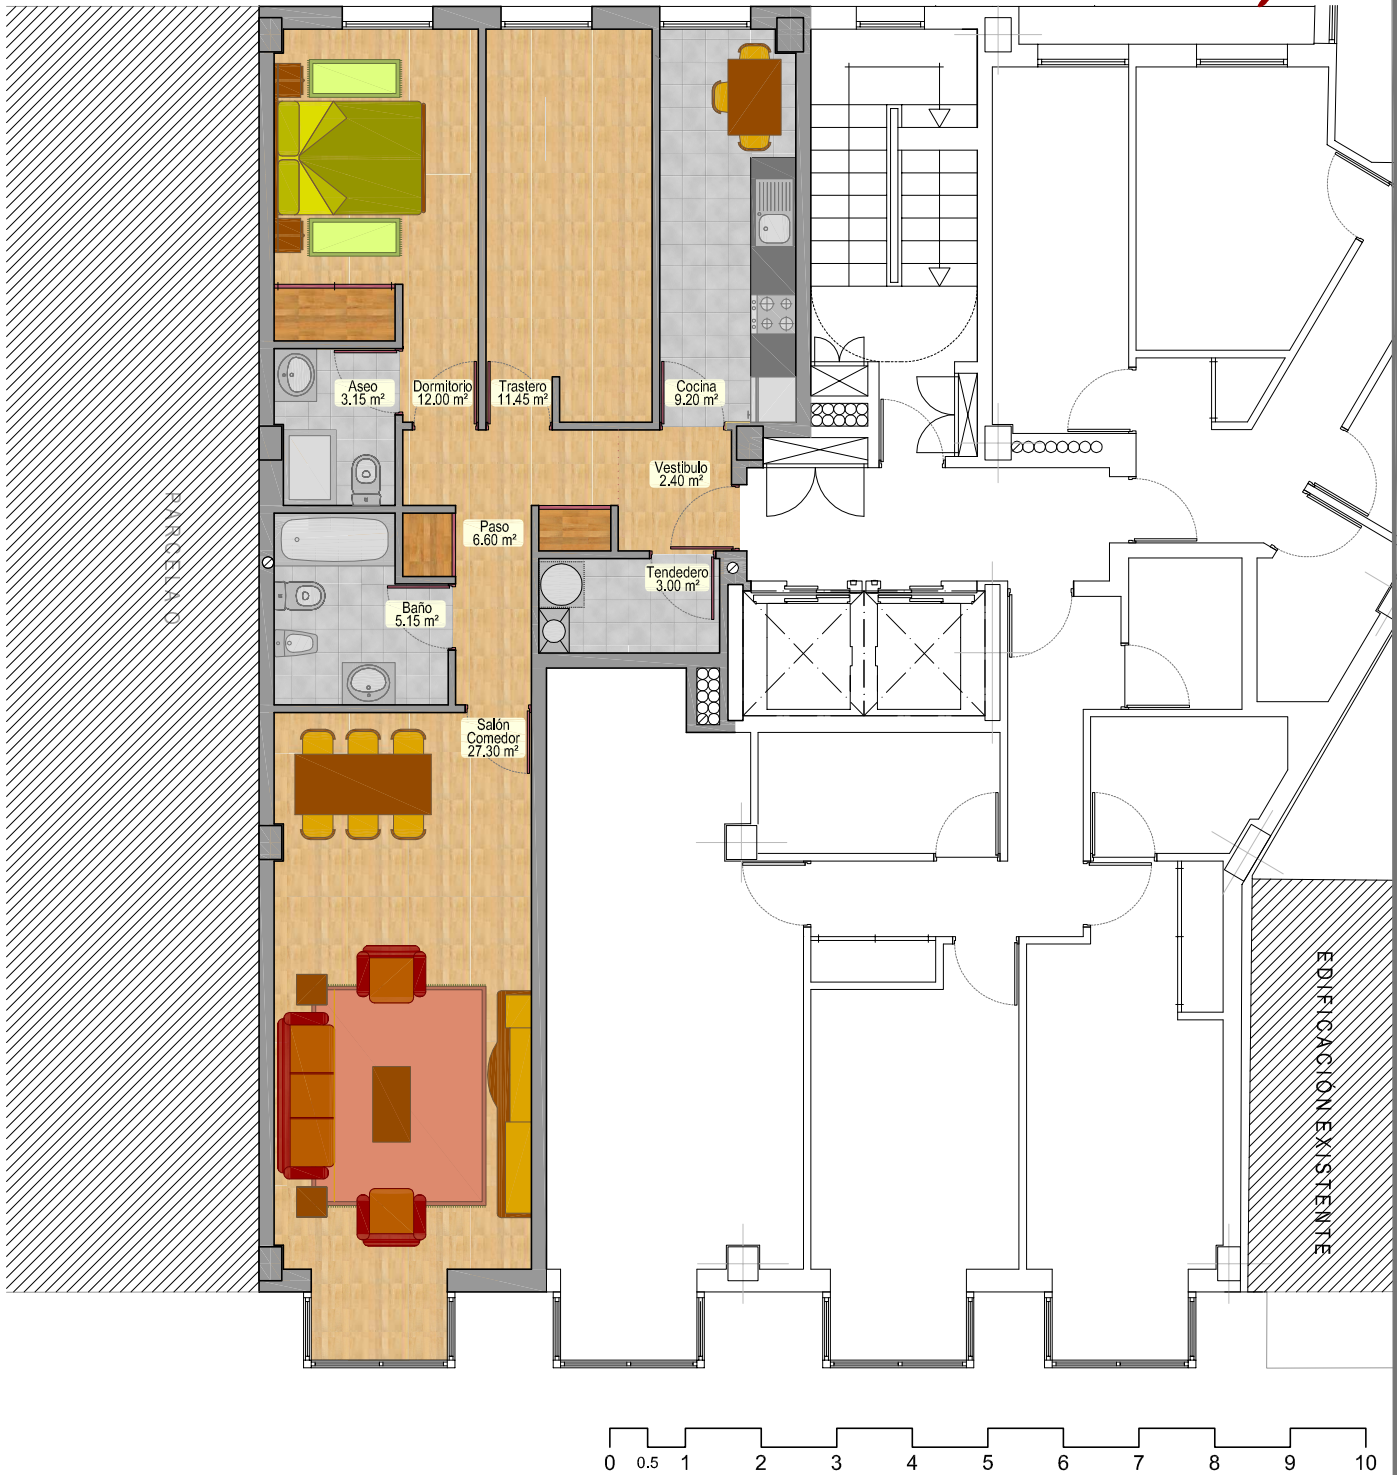

Francisco Lodeiro  
e Hijos S.L.

PROMOTORES DESDE 1967

Superficie Util  
80.25 m²  
S. Construida  
92.55 m²

981.273.365

[www.promocioneslodeiro.es](http://www.promocioneslodeiro.es)  
ronda de oureiro, 326 baixo A Coruña