


Vivienda "B"

Planta 3ª

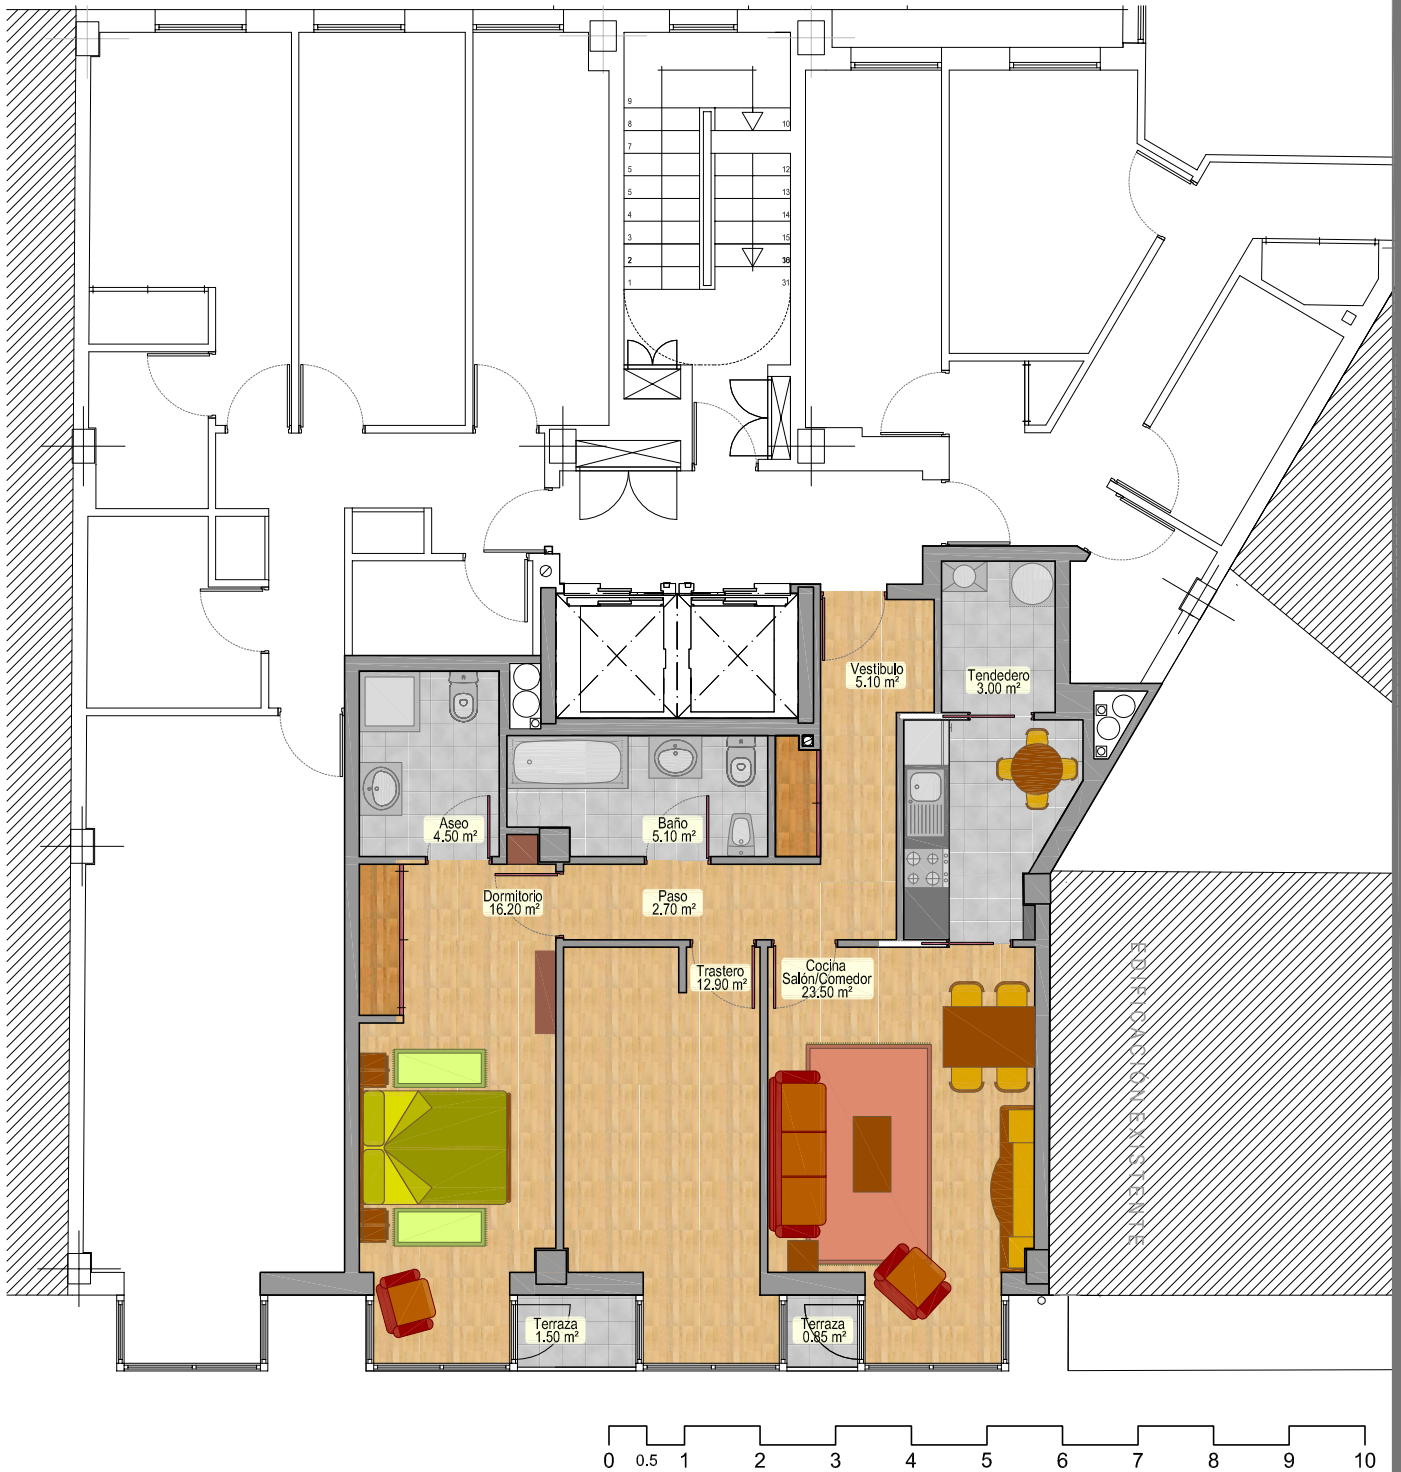

*Francisco Lodeiro
e Hijos S.L.*

PROMOTORES DESDE 1967

Superficie Util
73.00 m²
S. Construida
85.10 m²
S. Terraza
2.35 m²

981.273.365

www.promocioneslodeiro.es
ronda de oureiro, 326 baixo A Coruña