


Vivienda "B"

Planta 1ª

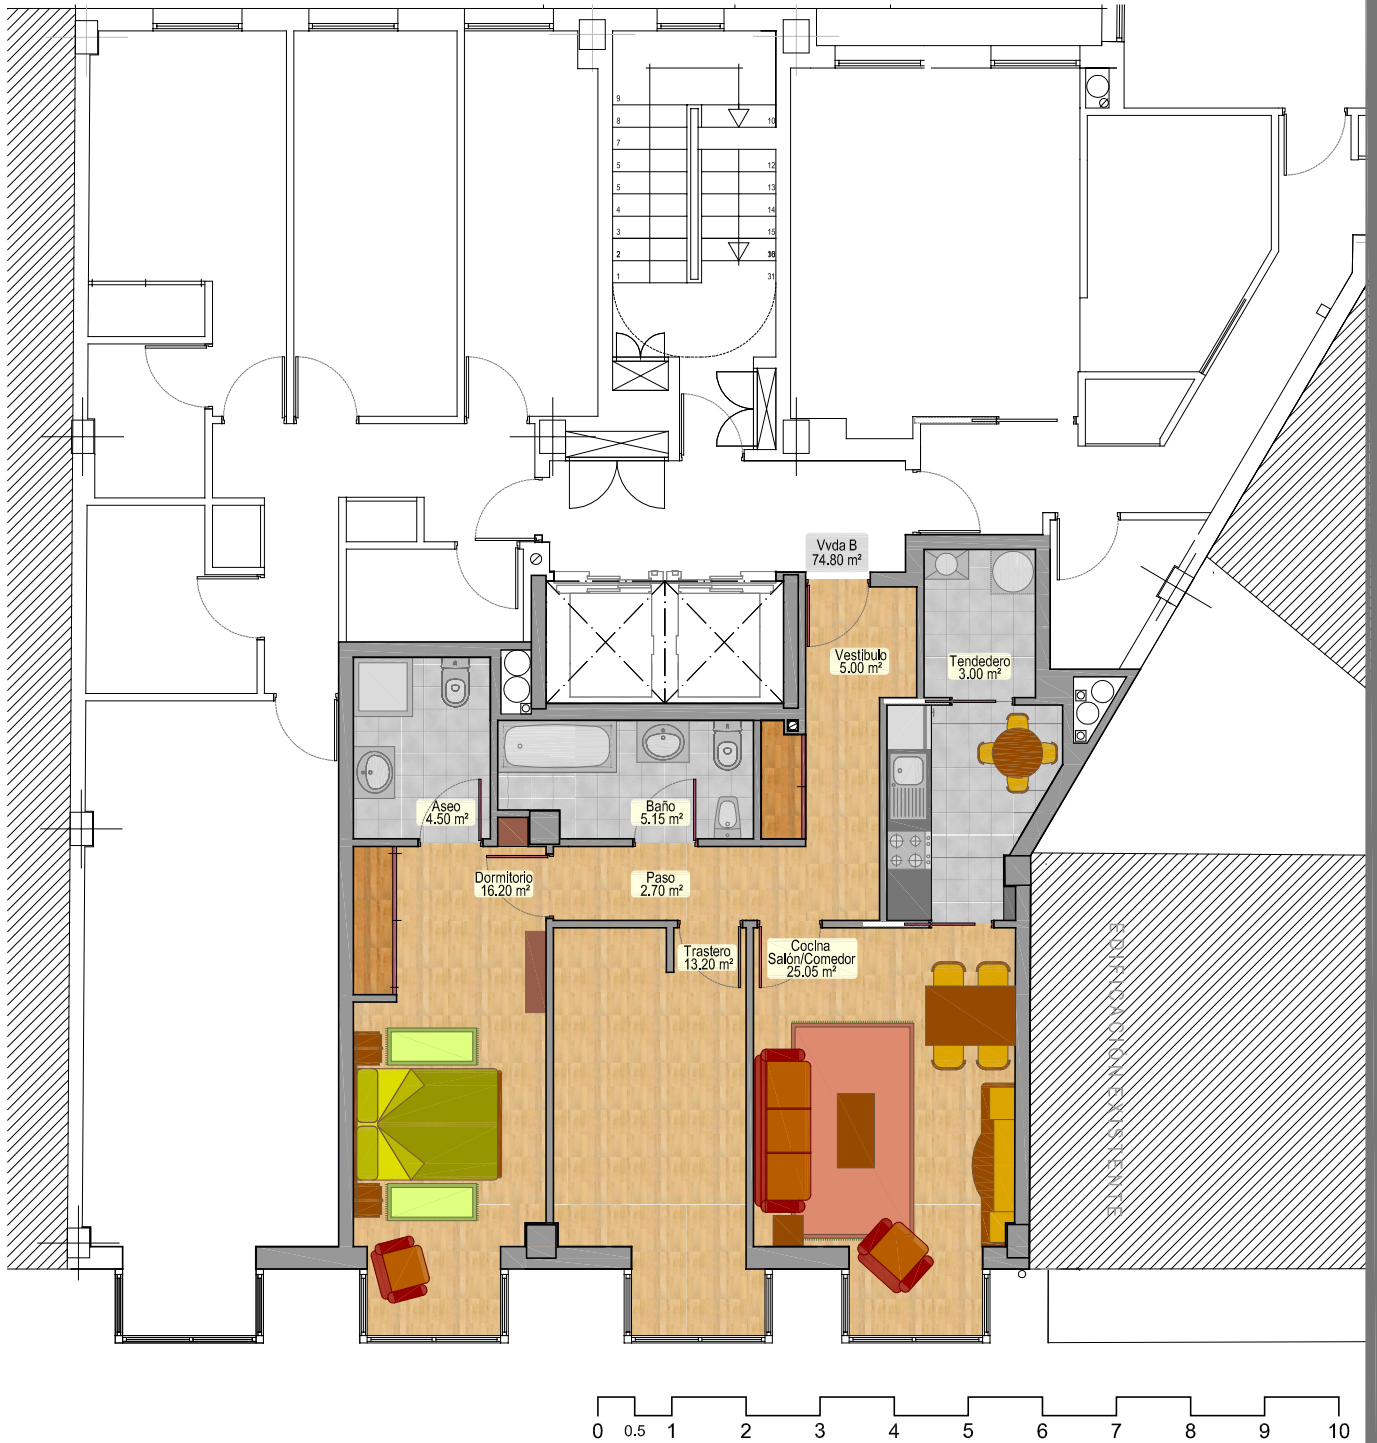

*Francisco Lodeiro
e Hijos S.L.*

PROMOTORES DESDE 1967

Superficie Util
74.80 m²
S. Construida
85.10 m²

981.273.365

www.promocioneslodeiro.es
ronda de outeiro, 326 bajo A Coruña