


Vivienda "A"

Planta Atico

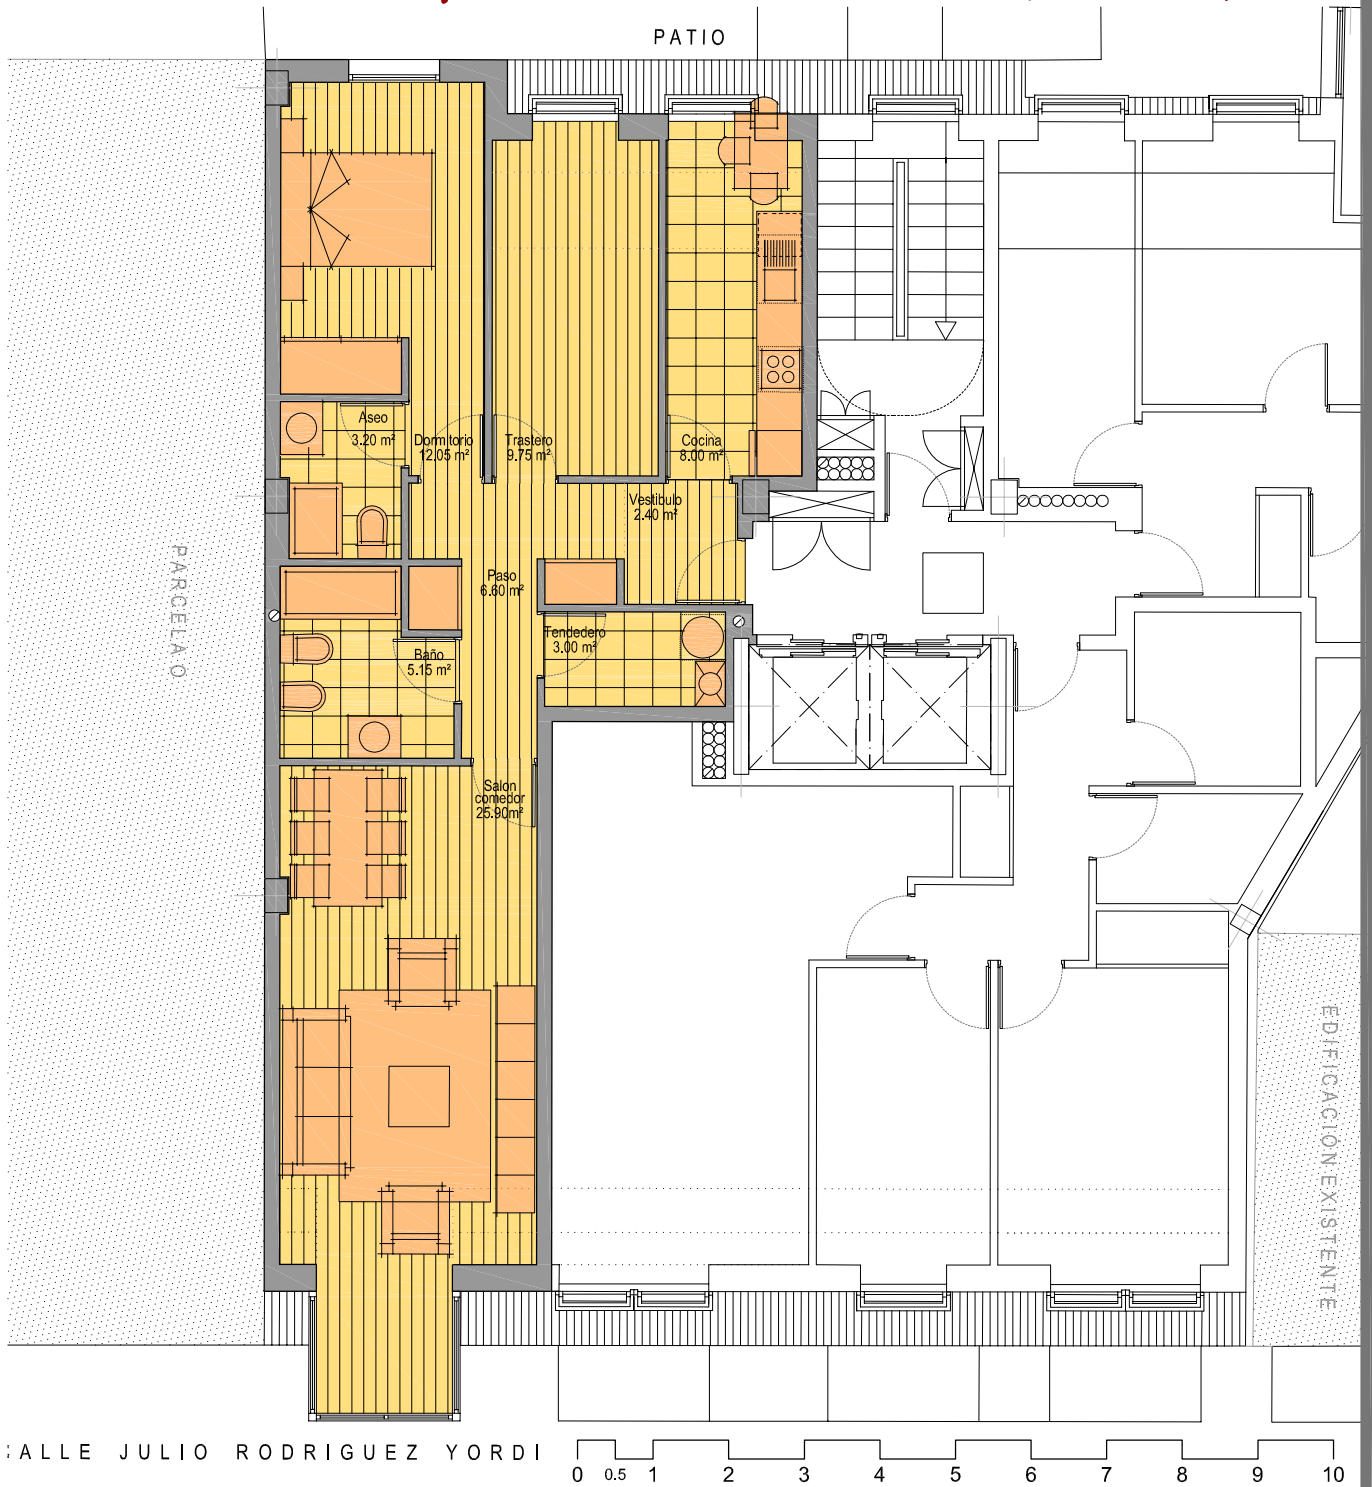

ALLE JULIO RODRIGUEZ YORDI

0 0.5 1 2 3 4 5 6 7 8 9 10



Francisco Lodeiro e Hijos S.L.

PROMOTORES DESDE 1967

Superficie Util
76.05 m²
S. Construida
86.30 m²

981.273.365

www.promocioneslodeiro.es
ronda de outeiro, 326 bajo A Coruña