


Vivienda "C"

Plantas 2ª, 4ª, 6ª

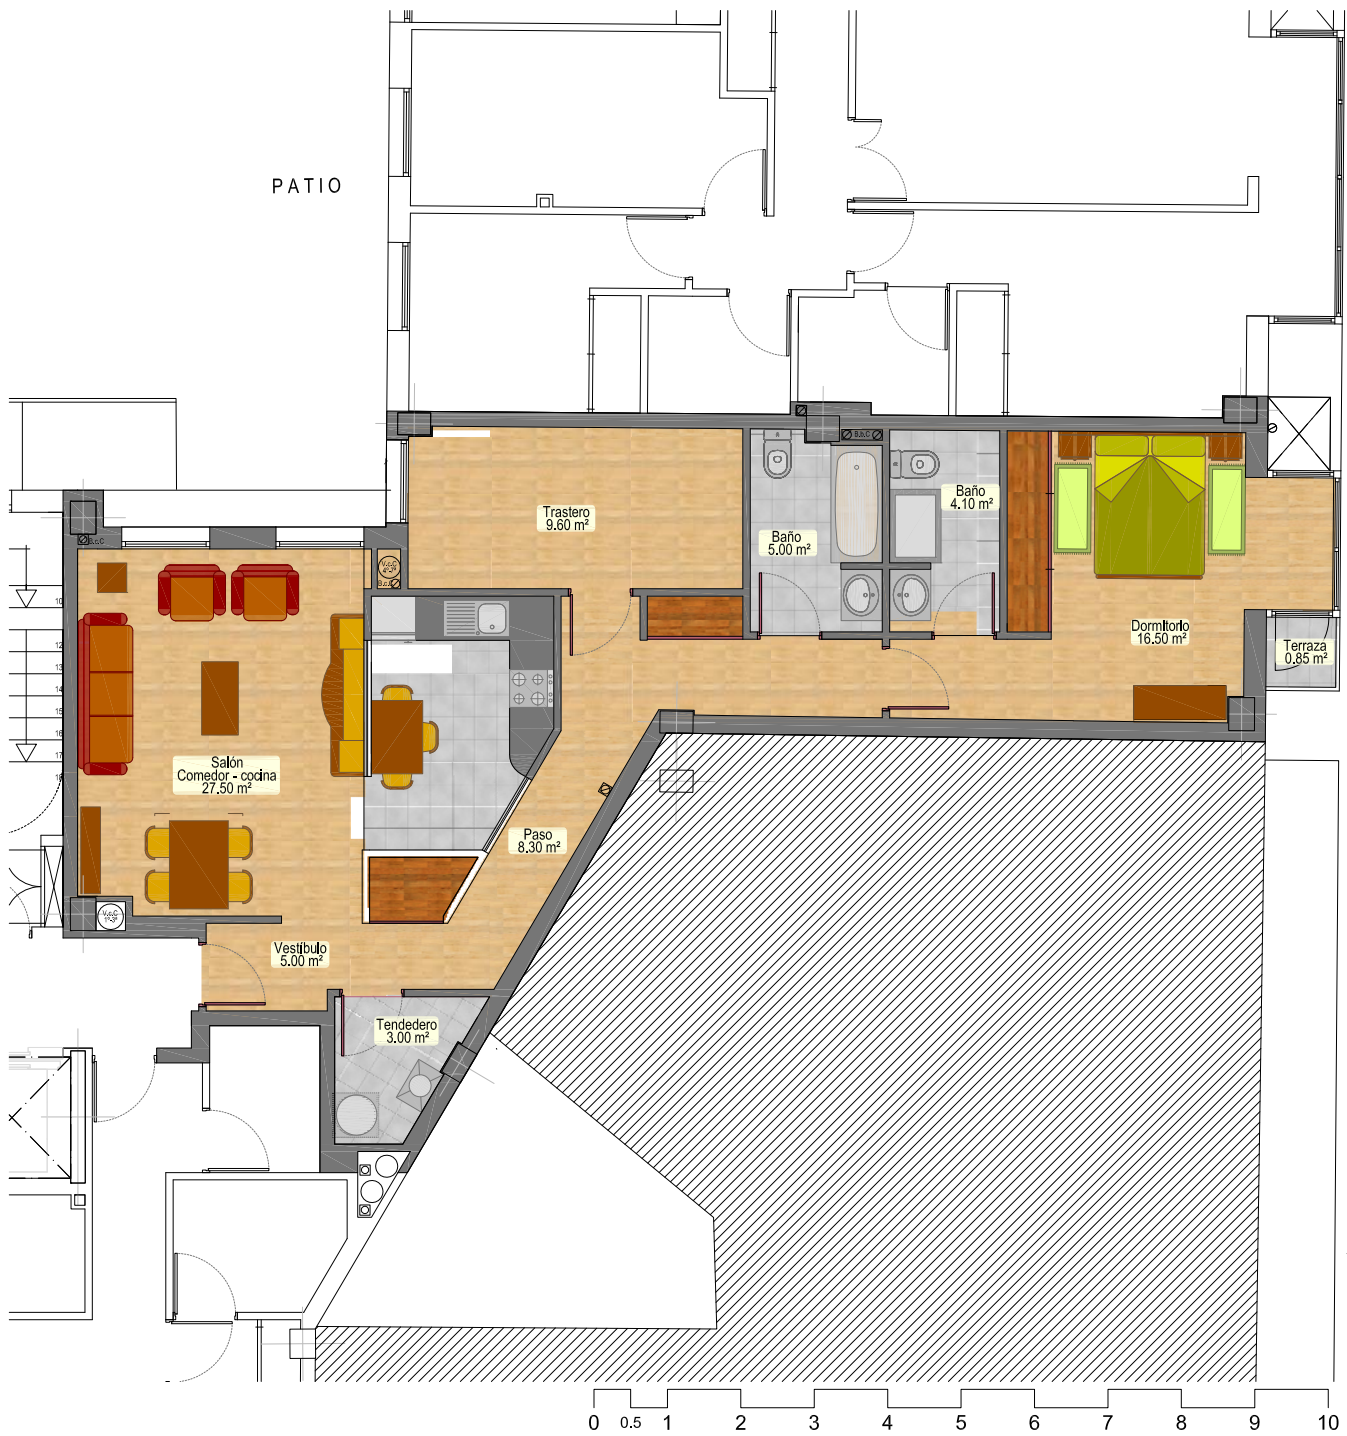

Superficie Util
80.80 m²
S. Construida
93.55 m²

981.273.365

www.promocioneslodeiro.es
ronda de oureiro, 326 baixo A Coruña

PROMUEVE: FRANCISCO LODEIRO E HIJOS S.L.
EL PRESENTE DOCUMENTO ES DE CARÁCTER INFORMATIVO Y PODRÁ EXPERIMENTAR VARIACIONES POR EXIGENCIAS DE PROYECTO, JURÍDICAS O COMERCIALES. EL AMUEBLAMIENTO DIBUJADO LO ES A TÍTULO ORIENTATIVO, NO ESTANDO INCLUIDO EN LA VENTA. LAS SUPERFICIES EXPRESADAS SON APROXIMADAS, PUDIENDO EXPERIMENTAR MODIFICACIONES EN EL DESARROLLO DE LA EJECUCIÓN DE LAS OBRAS.